


Fasade SØR/VEST  
1 : 100

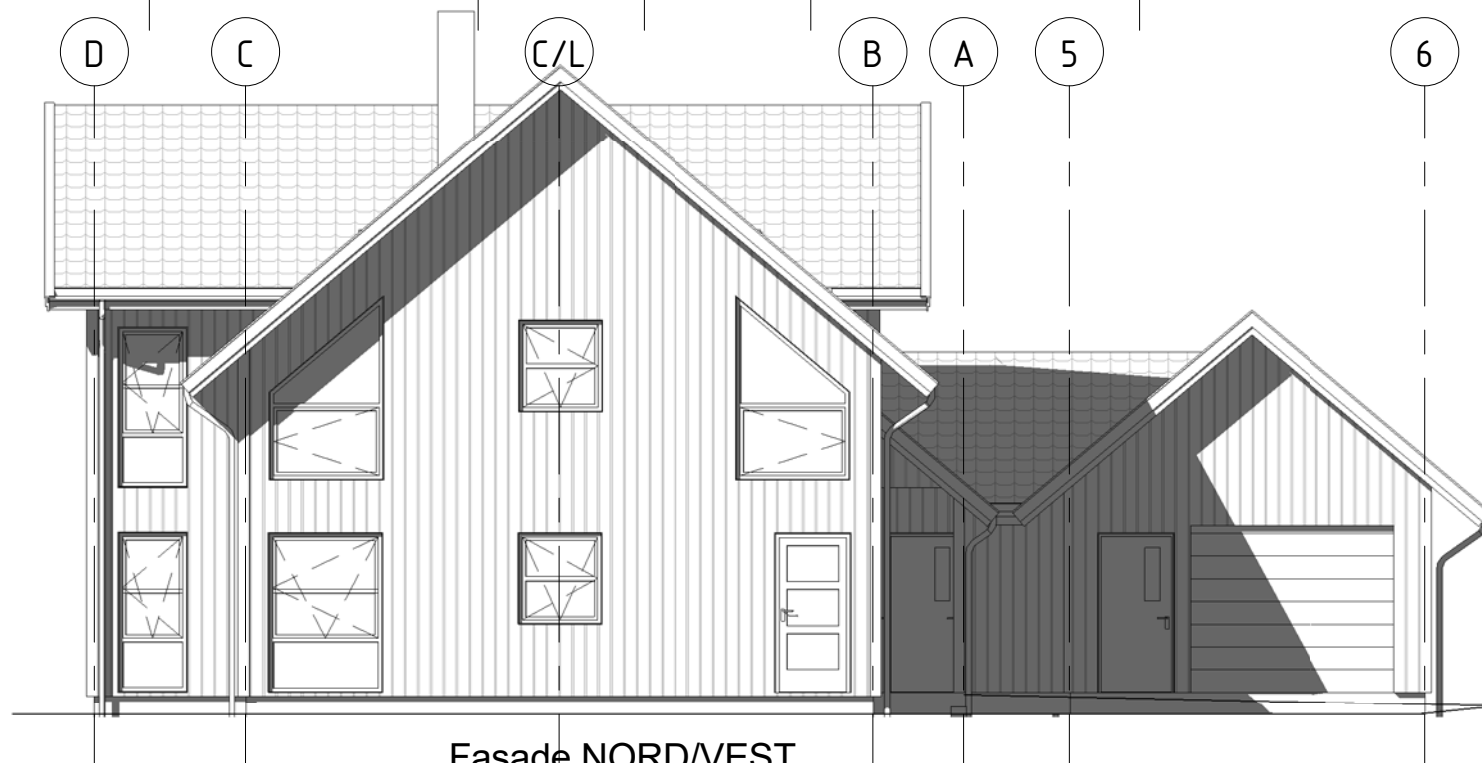

Fasade NORD/VEST  
1 : 100

Rev	Dato	Tekst	Tegn.	Kontr.


**3D arkitekter as**  
www.3d-arkitekter.no  
 Vekervegen 8c 3840 SELJORD

TLF: 35 06 44 77  
 post@3d-arkitekter.no  
 www.3d-arkitekter.no

Tegningsstatus  
**skisse**

Prosjektnr.:  
2017-37

Oppdragsgiver:  
**Telemark Byggentreprenør as**

Tegningsnavn  
**FASADER**

Prosjekt  
**Ny enebolig**

Dato:  
21.12.17

Tegnet av:  
SAA

Kontrollert av:  
-

Rev. dato:

Målestokk:  
1:100

Tegningsnr.:  
1-1301

Rev.: