



Fasade NORD/ØST
1 : 100

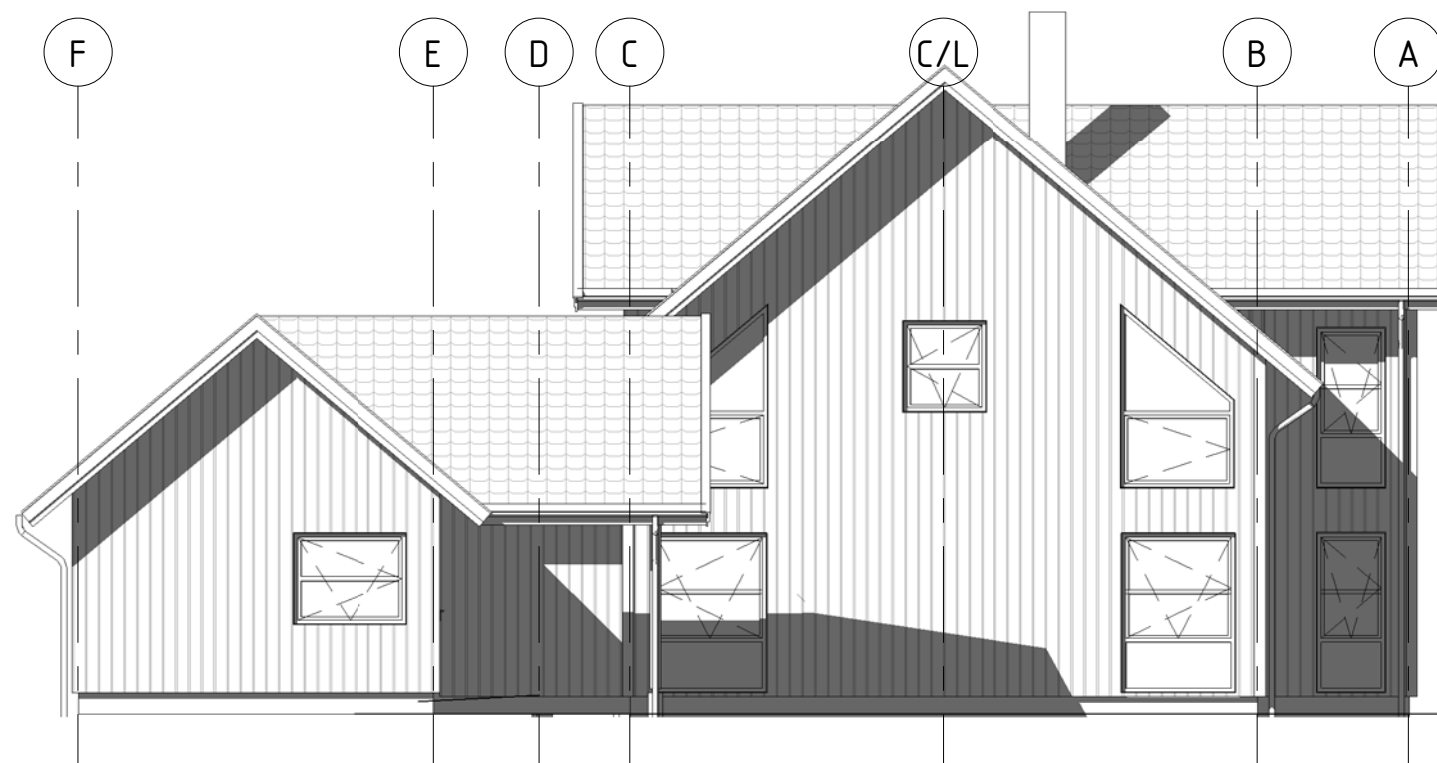

Fasade SØR/ØST
1 : 100

		 3D arkitekter as <small>www.3d-arkitekter.no</small> Vekarvegen 8c 3840 SELJORD		TLF: 35 06 44 77 post@3d-arkitekter.no www.3d-arkitekter.no		Oppdragsgiver: Telemark Byggentreprenør as		Prosjekt Ny enebolig			
		Tegningsstatus skisse		Prosjektnr.: 2017-37		Tegningsnavn FASADER		Dato: 07.01.18	Tegnet av: SAA	Kontrollert av: -	Rev. dato:
								Målestokk: 1:100	Tegningsnr.: 1-1302		Rev.:
Rev	Dato	Tekst		Tegn.	Kontr.						