




Fasade SØR/ØST
1 : 100

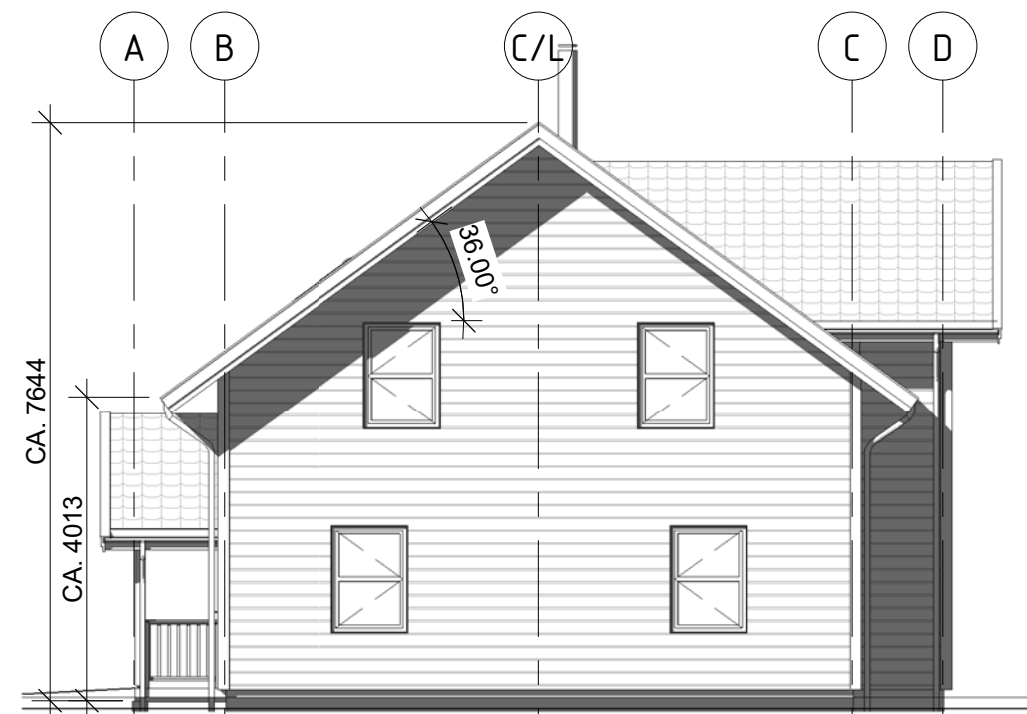

Fasade NORD/ØST
1 : 100

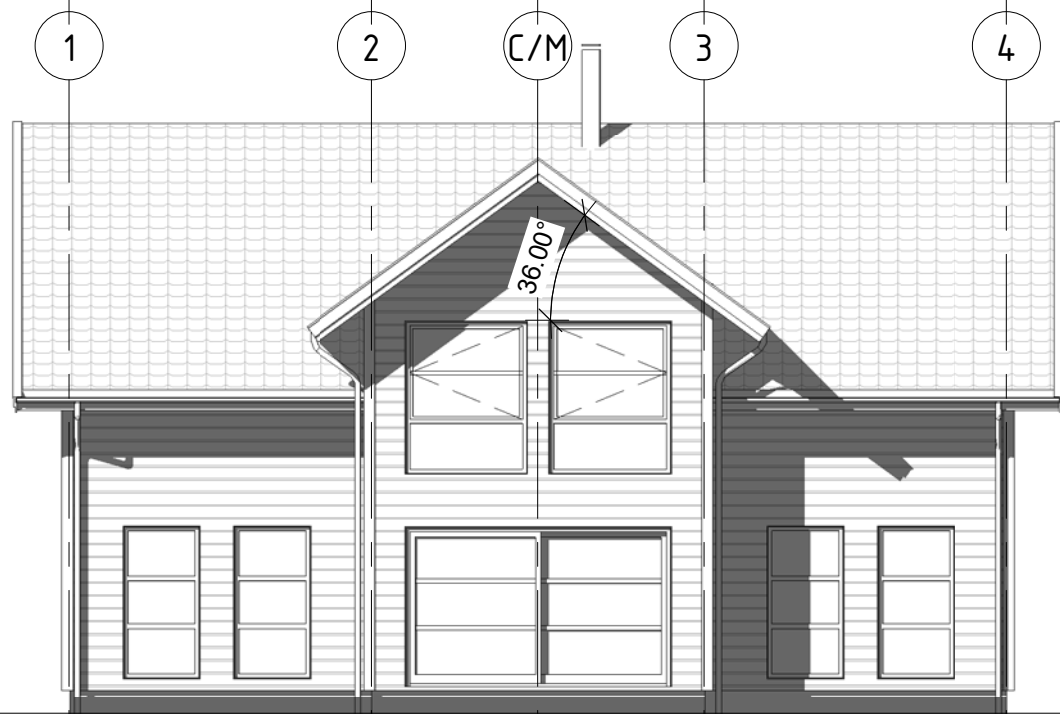

Fasade NORD/VEST
1 : 100

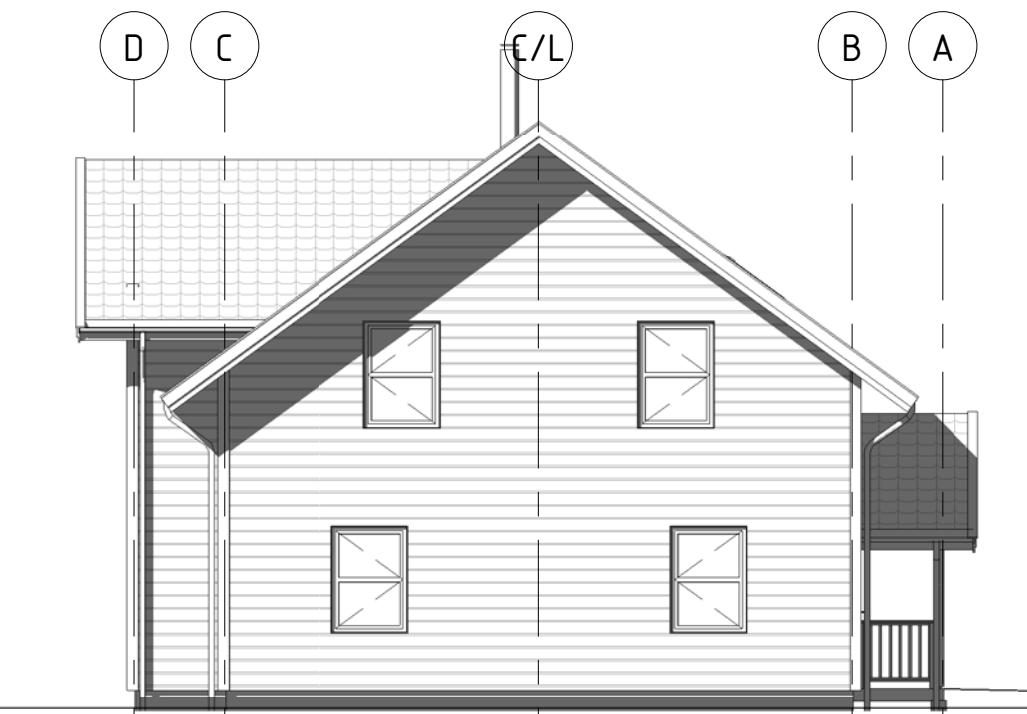

Fasade SØR/VEST
1 : 100

A	07.04.17	Vindu V13	SAA	
Rev	Dato	Tekst	Tegn.	Kontr.


3D arkitekter as
www.3d-arkitekter.no
 Vekanvegen 8c 3840 SELJORD
 TLF: 35 06 44 77
 post@3d-arkitekter.no
 www.3d-arkitekter.no

Tegningsstatus ARBEID	Prosjektnr.: 2016-46
---------------------------------	-------------------------

Oppdragsgiver: Telemark Byggentreprenør as
Tegningsnavn: FASADER

Prosjekt Ny enebolig			
Dato: 17.03.17	Tegnet av: SAA	Kontrollert av: -	Rev. dato: 07.04.17
Målestokk: 1:100	Tegningsnr.: 1-1301	Rev.: A	