



Plan 01  
1 : 100

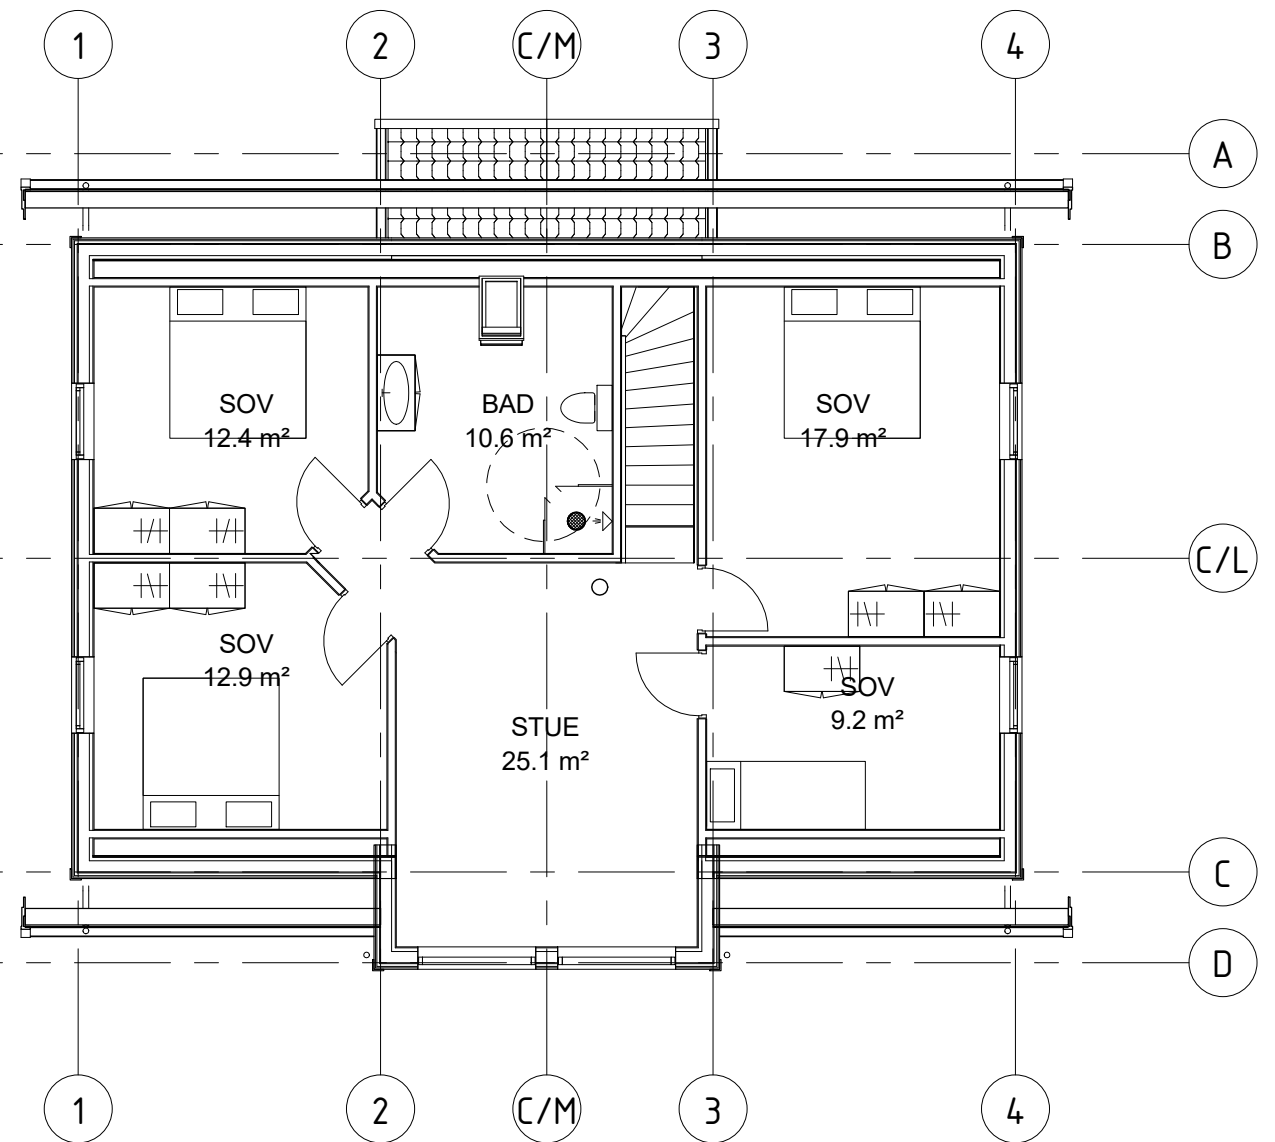

Plan 02  
1 : 100

| Rev | Dato | Tekst | Tegn. | Kontr. |
|-----|------|-------|-------|--------|
|     |      |       |       |        |


**3D arkitekter as**  
www.3d-arkitekter.no  
 Vekervegen 8c 3840 SELJORD

TLF: 35 06 44 77  
 post@3d-arkitekter.no  
 www.3d-arkitekter.no

Tegningsstatus: **ANM.TEGNING**  
 Prosjektnr.: 2016-46

Oppdragsgiver: **Telemark Byggentreprenør as**

Tegningsnavn: **PLANTEGNINGER**

Prosjekt: **Ny enebolig**

|                  |                     |                   |            |
|------------------|---------------------|-------------------|------------|
| Dato: 21.11.16   | Tegnet av: SAA      | Kontrollert av: - | Rev. dato: |
| Målestokk: 1:100 | Tegningsnr.: 1-1210 | Rev.:             |            |